


PLANTA BAIXA APTO. 1202

ESCALA 1 : 75

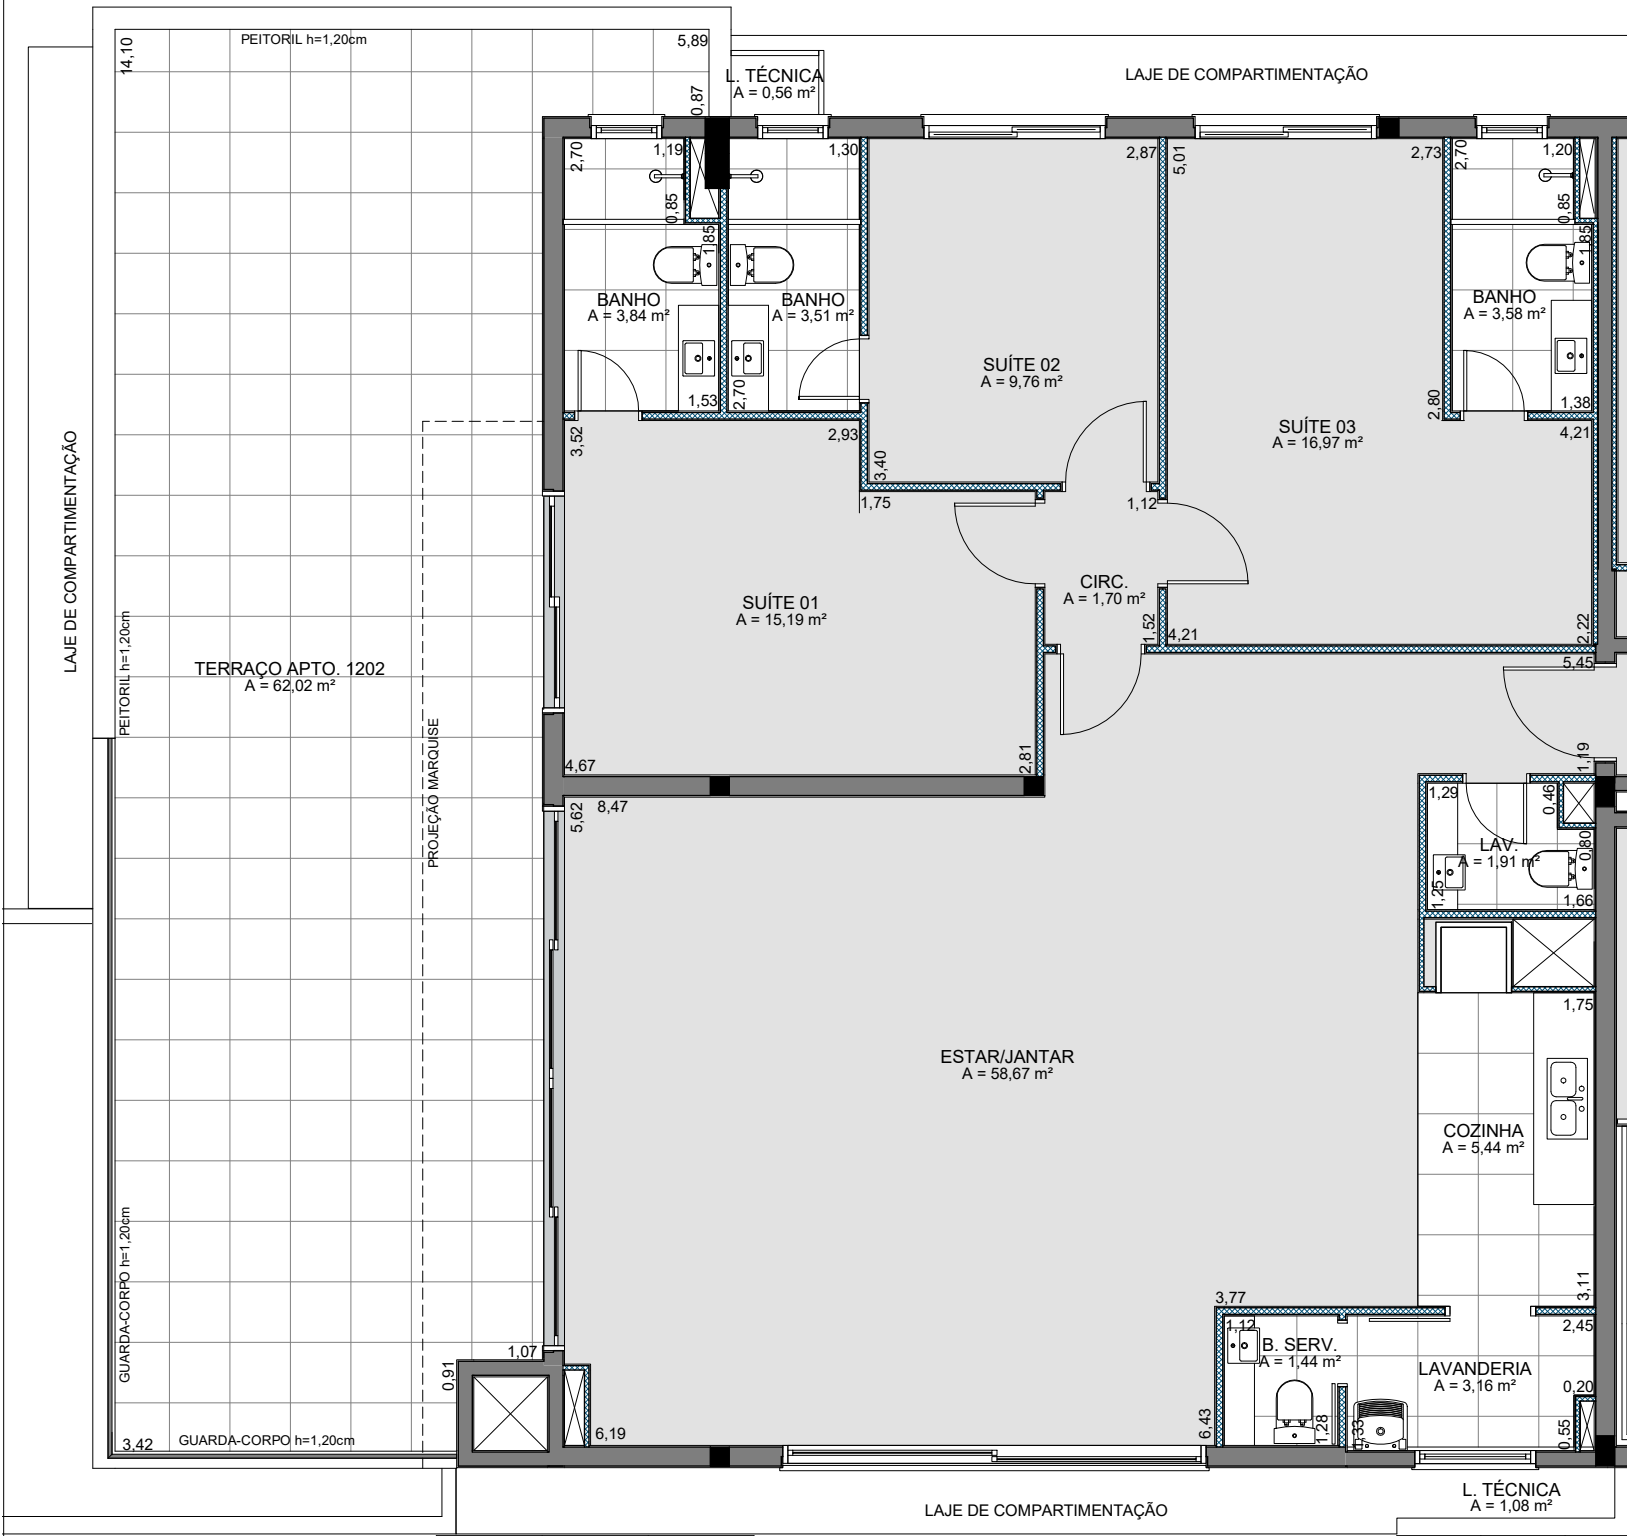

CLIENTE: WIKIHAUS INCORPORADORA LTDA.
ASSUNTO: PLANTA DE VENDAS
EMPREENDIMENTO: WIKIHAUS NOWALL

andré petracco
ARQUITETURA



Escala 1 : 75
Versão R00

V10/10