


PLANTA BAIXA TÉRREO - CASA C
ESCALA: 1/100

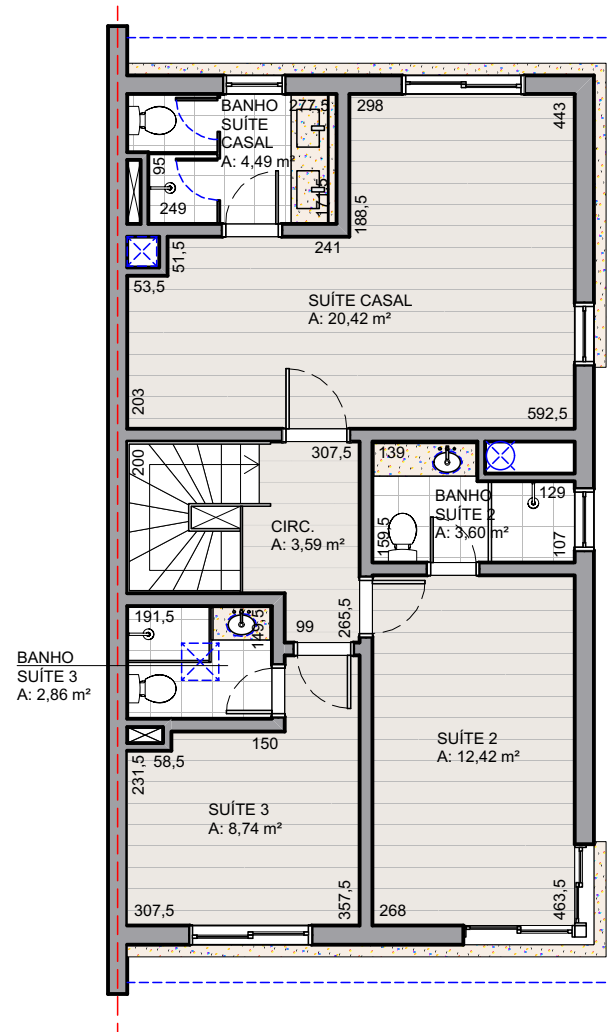

PLANTA BAIXA 2º PAVTO. - CASA C
ESCALA: 1/100

CLIENTE: WIKIHAUS INCORPORADORA SOCIEDADE SIMPLES LTDA.

ASSUNTO: PLANTA DE VENDAS - CASA C
WIKIHAUS BARNASQUE

DATA: 03/11/2020 ESCALA: 1/100 PRANCHA: 04/40 REVISÃO: R02

Rua GORDANO BRUNO, 291 - CEP 90420-150 - Porto Alegre/RS
Fone: (51) 3029.1978 - Email: nucleo@nucleoarquitetura.com.br

