


PLANTA BAIXA TÉRREO - CASA A
ESCALA: 1/100

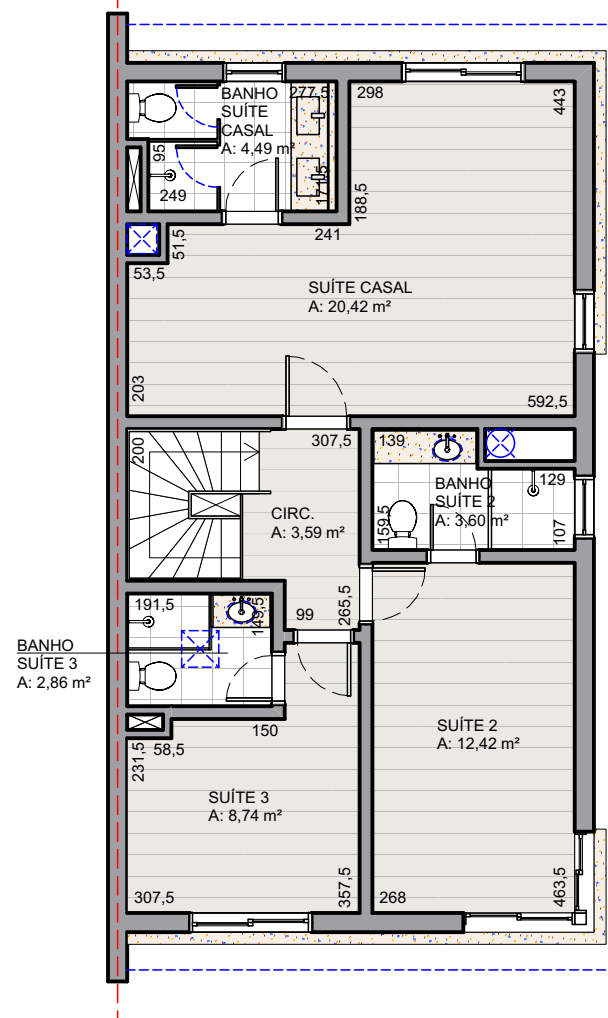

PLANTA BAIXA 2º PAVTO. - CASA A
ESCALA: 1/100

CLIENTE: WIKIHAUS INCORPORADORA SOCIEDADE SIMPLES LTDA.

ASSUNTO: PLANTA DE VENDAS - CASA A
WIKIHAUS BARNASQUE

DATA: 03/11/2020 ESCALA: 1/100 PRANCHA: 02/40 REVISÃO: R02

Rua GORDANO BRUNO, 291 - CEP 90420-150 - Porto Alegre/RS
Fone: (51) 3029.1978 - Email: nucleo@nucleoarquitectura.com.br

núcleo
arquitetura
projeto focado no resultado

wikihaus INC.