
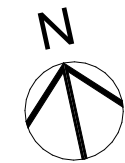


OBSERVAÇÕES:

- 01. As áreas mencionadas nesta planta contemplam as áreas internas do ambiente .
- 02. A ilustração de piso se refere à especificação do apartamento padrão.
- 03. Medidas de face a face de parede sujeitas à variação em decorrência da execução e dos acabamentos a serem utilizados.
- 04. Os equipamentos representados em linha tracejada não serão entregues.

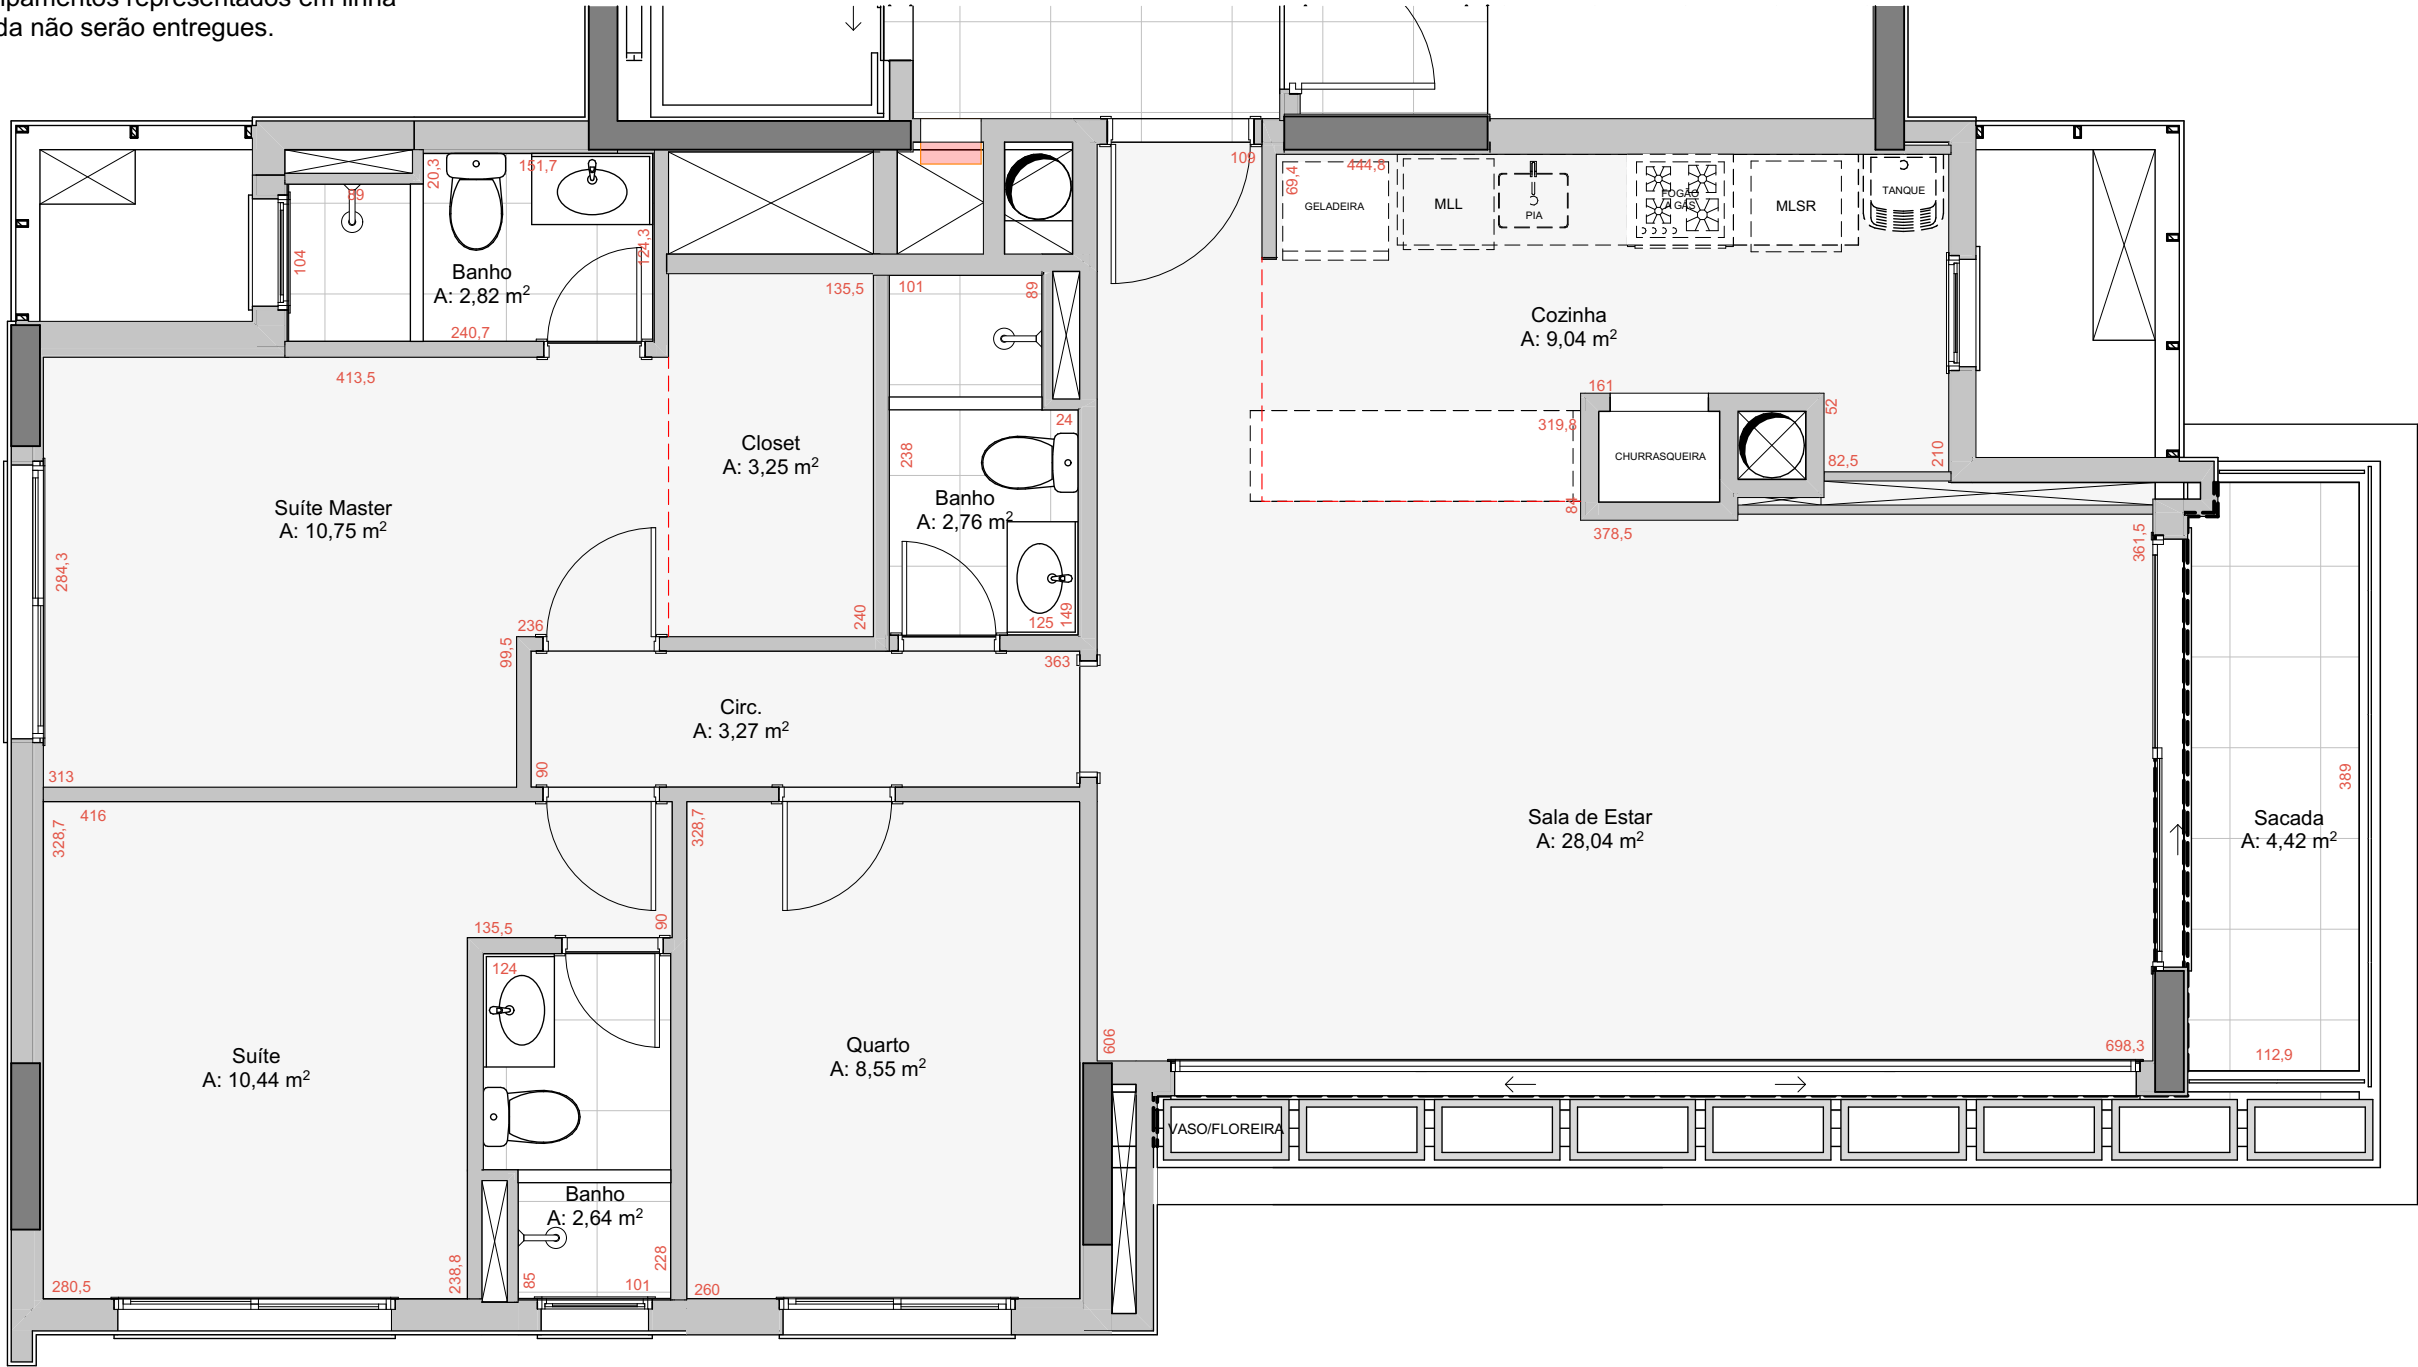

PLANTA BAIXA DO APARTAMENTO

Escala: 1:50

PROJETO:



104

APTOS: 301, 501, 701, 901 E 1101

PROPRIETÁRIO:

BOX:

ASSINATURA:

DATA:

Revisão: R01