


OBSERVAÇÕES

- 01
- As áreas mencionadas nesta planta contemplam as áreas internas do ambiente e não correspondem à área privativa da unidade.
- 02
- A ilustração de piso se refere à especificação do apartamento padrão.
- 03
- Medidas de face a face de parede sujeitas à variação em decorrência da variação da execução e dos acabamentos a serem utilizados
- 04
- Os equipamentos representados em linha tracejada não serão entregues.

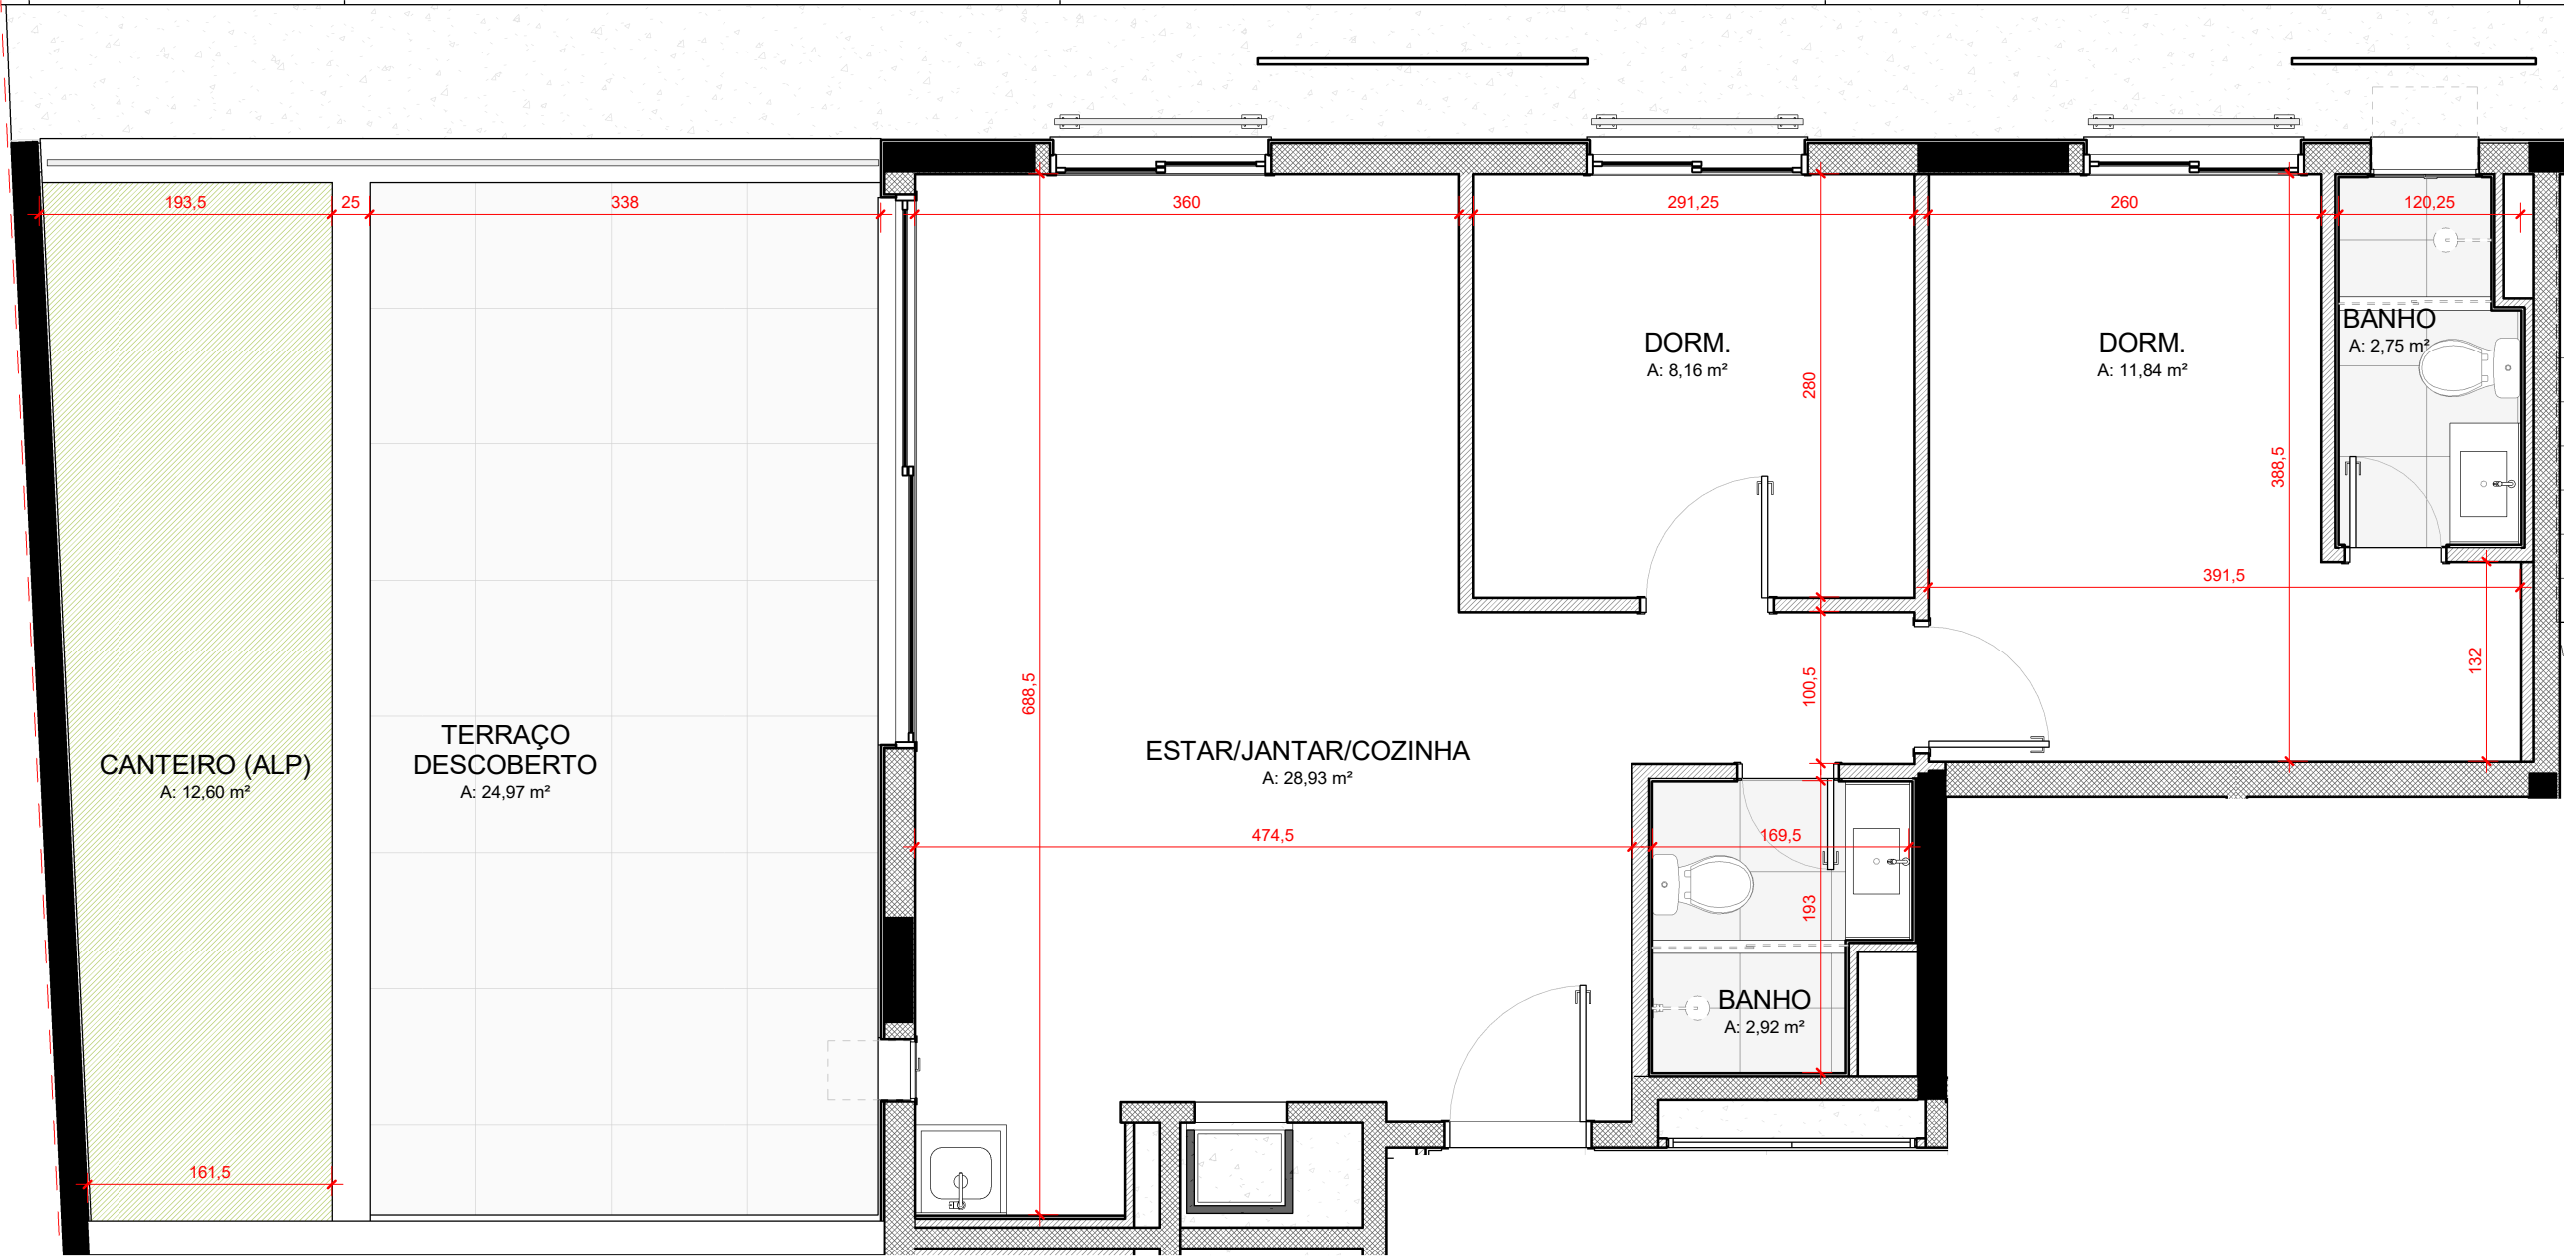

PLANTA BAIXA APARTAMENTO
ESC.: 1 : 50

R	DATA	ALTERAÇÕES
0	09/03/2020	EMISSÃO INICIAL
1	21/07/2020	AJUSTE CANTEIRO TERRAÇOS AP201 e 202