


OBSERVAÇÕES

- 01 As áreas mencionadas nesta planta contemplam as áreas internas do ambiente e não correspondem à área privativa da unidade.
- 02 A ilustração de piso se refere à especificação do apartamento padrão.
- 03 Medidas de face a face de parede sujeitas à variação em decorrência da variação da execução e dos acabamentos a serem utilizados
- 04 Os equipamentos representados em linha tracejada não serão entregues.

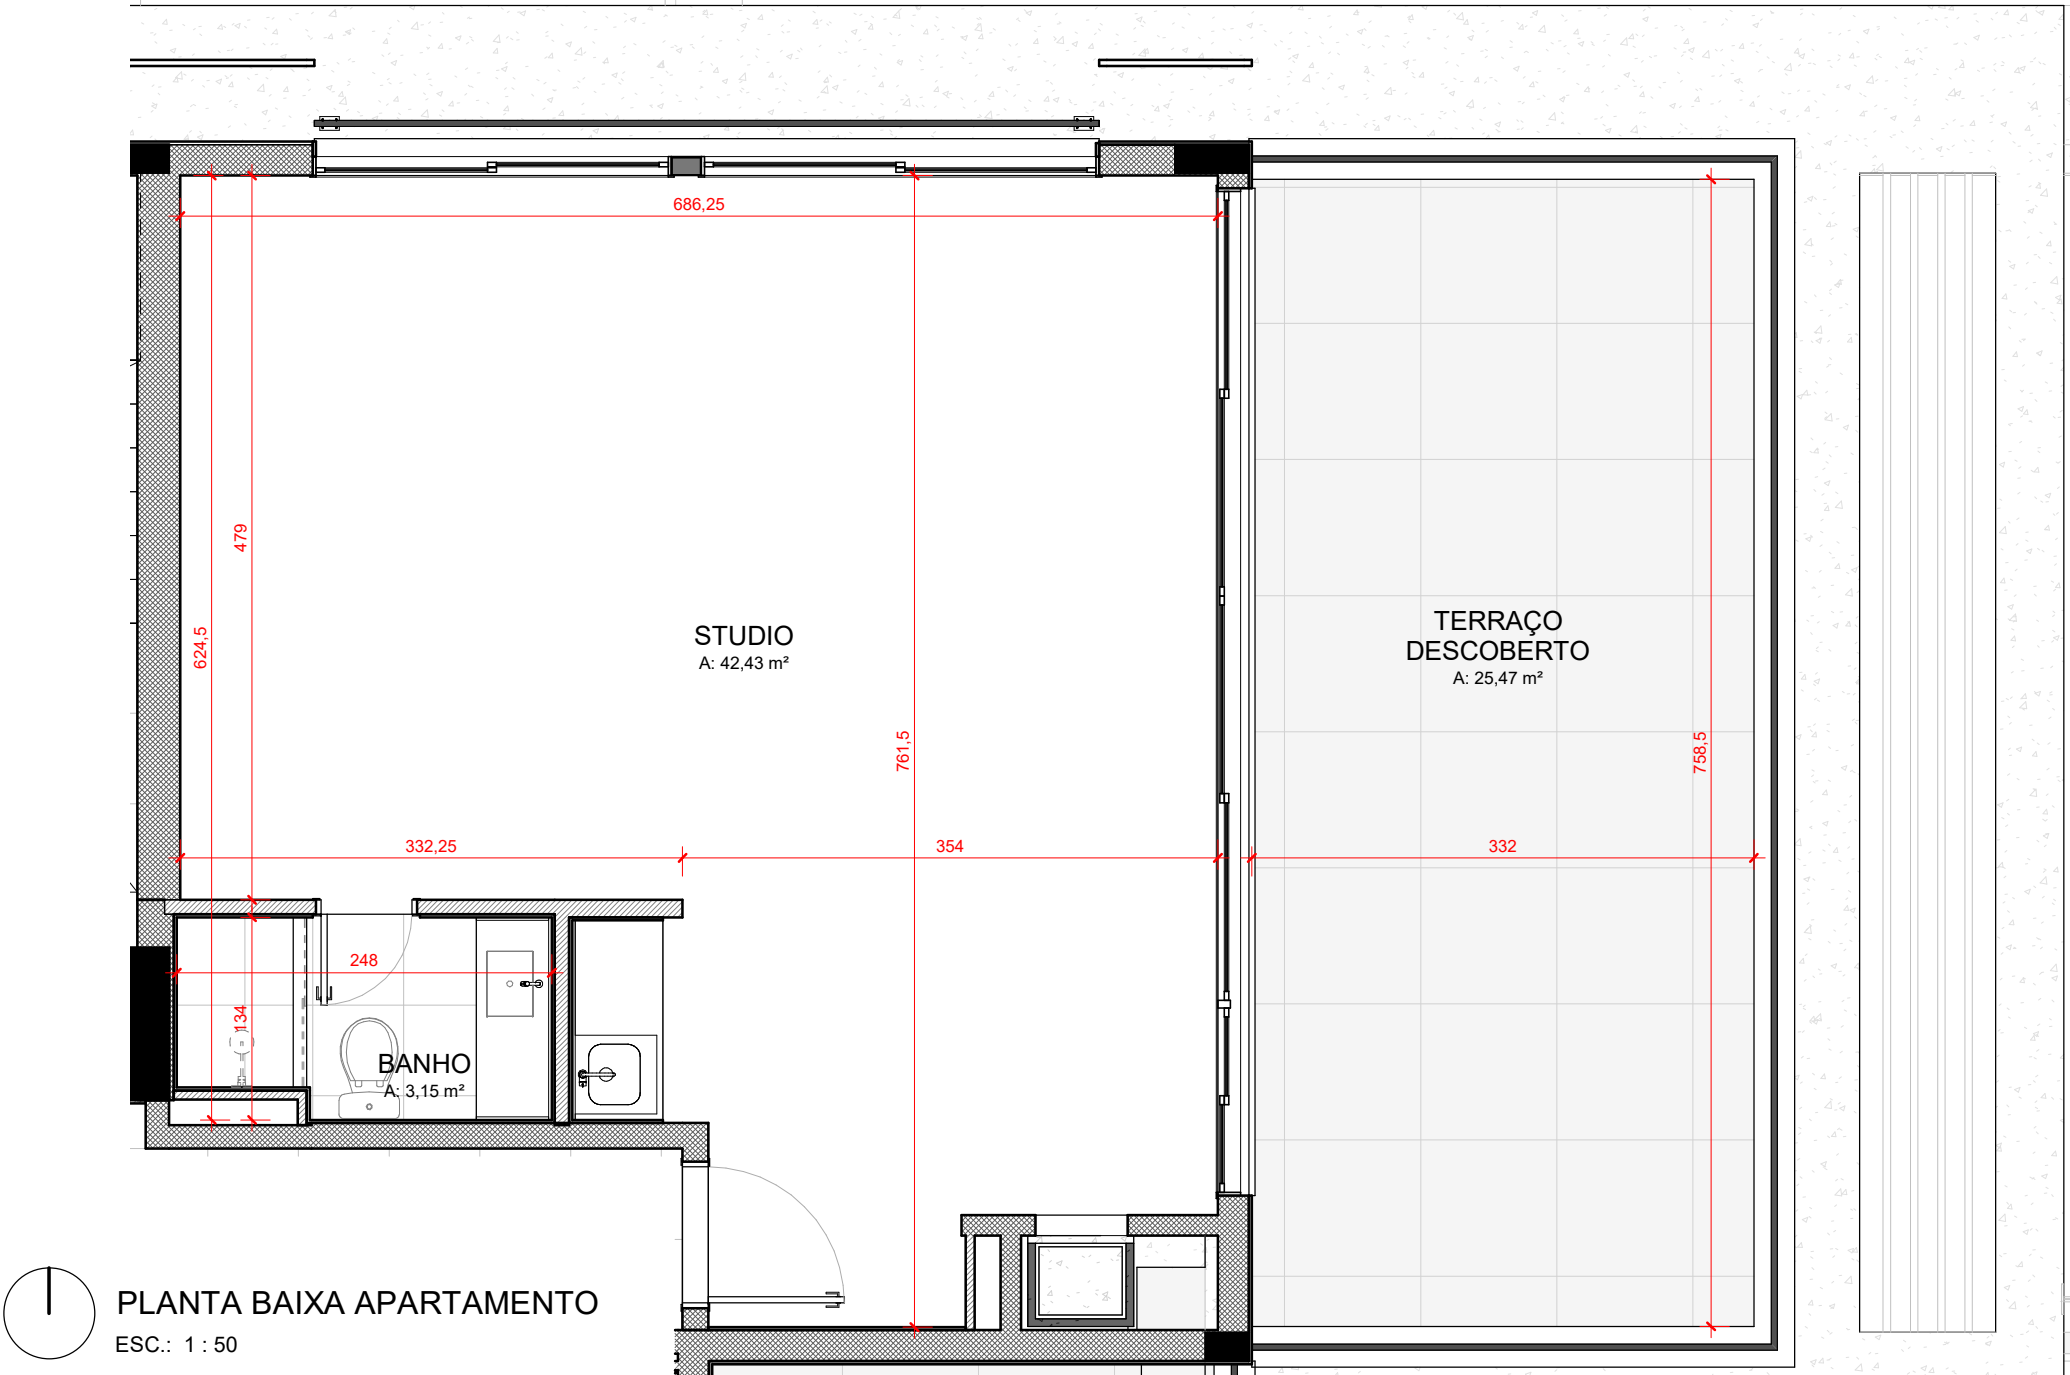

iO - INSIDE OUTSIDE

R. JAIME TELLES, 136 E 146 - PORTO ALEGRE / RS  
AV. DR. NILO PEÇANHA, 2.825 - SALA 708 PORTO ALEGRE / RS  
55.51.3209 6339 WIKIHAUS.COM.BR

APARTAMENTO 703

PROPRIETÁRIO: \_\_\_\_\_ BOX: \_\_\_\_\_  
ASSINATURA: \_\_\_\_\_ DATA: \_\_\_\_\_

R	DATA	ALTERAÇÕES
0	09/03/2020	EMIÇÃO INICIAL