
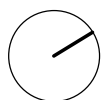


Eu, abaixo assinado, declaro para os devidos fins, que ao adquirir esta unidade do empreendimento iO Inside Outside a definição de planta feita neste ato será conforme desenho abaixo:

- 01 As áreas mencionadas nesta planta contemplam as áreas internas dos ambientes, não correspondem à área privativa da unidade.
- 02 A ilustração de piso se refere à especificação do apartamento padrão.
- 03 Medidas de face a face de parede sujeitas a variação em decorrência da execução e dos acabamentos a serem utilizados

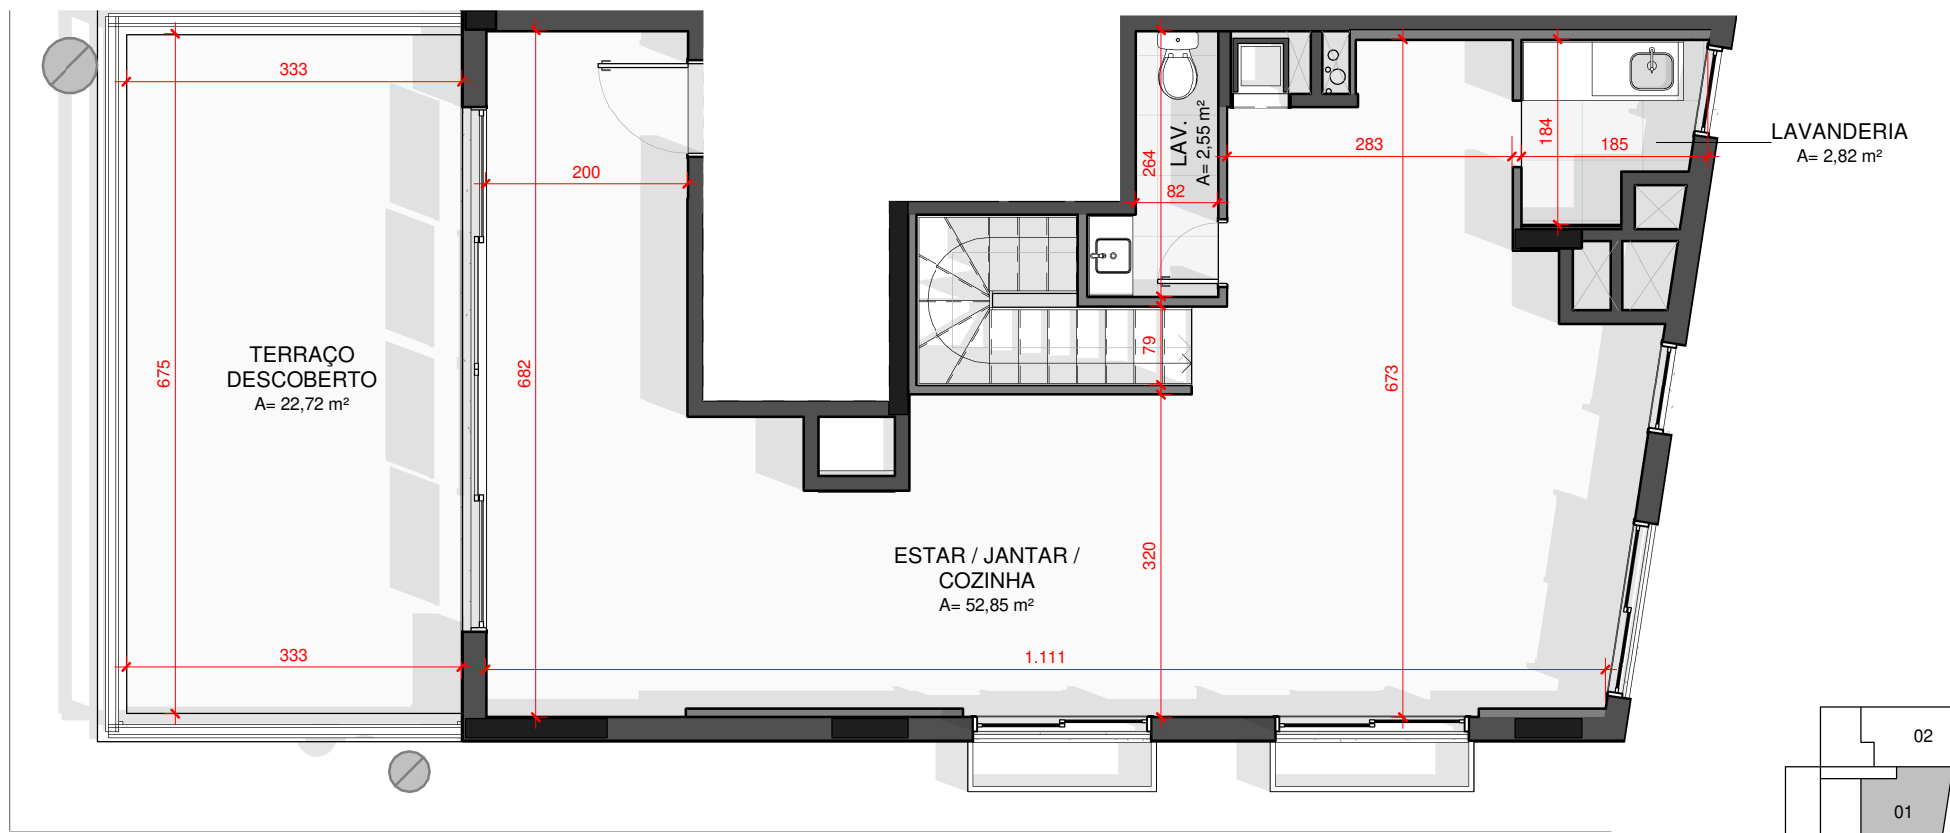

**PLANTA BAIXA DUPLEX 901 SEGUNDO ANDAR**  
ESC.: 1 : 75

R	DATA	ALTERAÇÕES
0	21/05/2021	EMIÇÃO INICIAL
1	20/08/2021	ATUALIZAÇÃO CONFORME PROJETO DE ARQUITETURA

**wikihaus**

**iO - INSIDE OUTSIDE**

AV. FRANCISCO PETUÇO, 288 - PORTO ALEGRE / RS

AV. DR. NILO PEÇANHA, 2.825 - SALA 708 PORTO ALEGRE / RS  
55.51.3209 6339 WIKIHAUS.COM.BR

**APARTAMENTO 901 SEGUNDO ANDAR**

PROPRIETÁRIO:

BOX:

ASSINATURA:

DATA: