

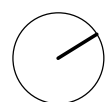


Eu, abaixo assinado, declaro para os devidos fins, que ao adquirir esta unidade do empreendimento iO Inside Outside a definição de planta feita neste ato será conforme desenho abaixo:

- 01 As áreas mencionadas nesta planta contemplam as áreas internas dos ambientes, não correspondem à área privativa da unidade.
- 02 A ilustração de piso se refere à especificação do apartamento padrão.
- 03 Medidas de face a face de parede sujeitas a variação em decorrência da execução e dos acabamentos a serem utilizados

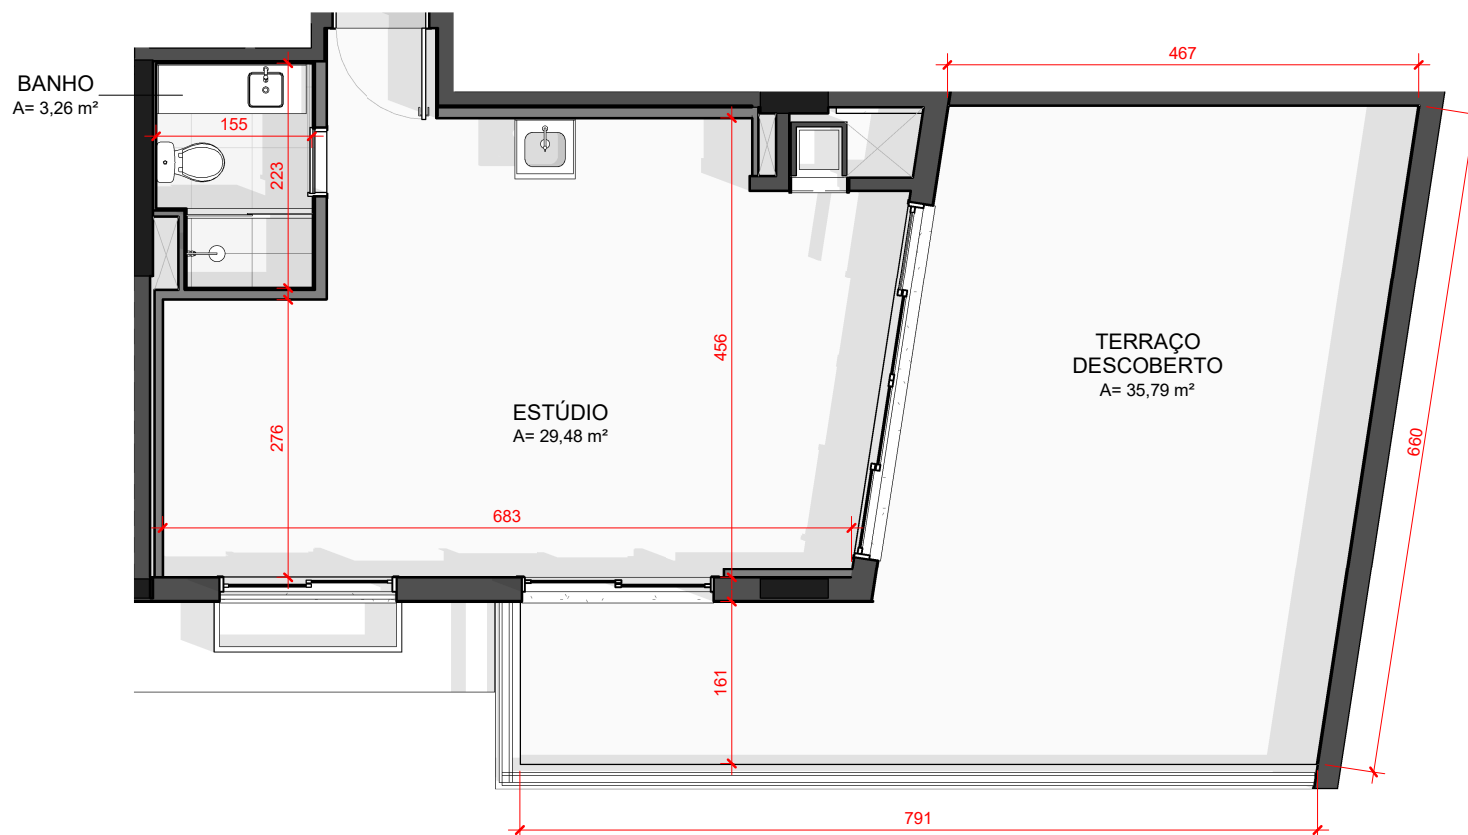

PLANTA BAIXA APTO 201
ESC.: 1 : 75

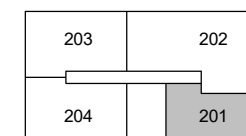

R	DATA	ALTERAÇÕES
0	21/05/2021	EMIÇÃO INICIAL
1	17/09/2021	AJUSTE PAREDE DRYWALL COZINHA ESTÚDIOS FINAL 01

wikihaus

iO - INSIDE OUTSIDE

AV. FRANCISCO PETUCO, 288 - PORTO ALEGRE / RS

AV. DR. NILO PEÇANHA, 2.825 - SALA 708 PORTO ALEGRE / RS
55.51.3209 6339 WIKIHAUS.COM.BR

APARTAMENTO 201

PROPRIETÁRIO:

BOX:

ASSINATURA:

DATA: