


OBSERVAÇÕES

- 01 As áreas mencionadas nesta planta contemplam as áreas internas do ambiente e não correspondem à área privativa da unidade.
- 02 A ilustração de piso se refere à especificação do apartamento padrão.
- 03 Medidas de face a face de parede sujeitas à variação em decorrência da variação da execução e dos acabamentos a serem utilizados
- 04 Os equipamentos representados em linha tracejada não serão entregues.

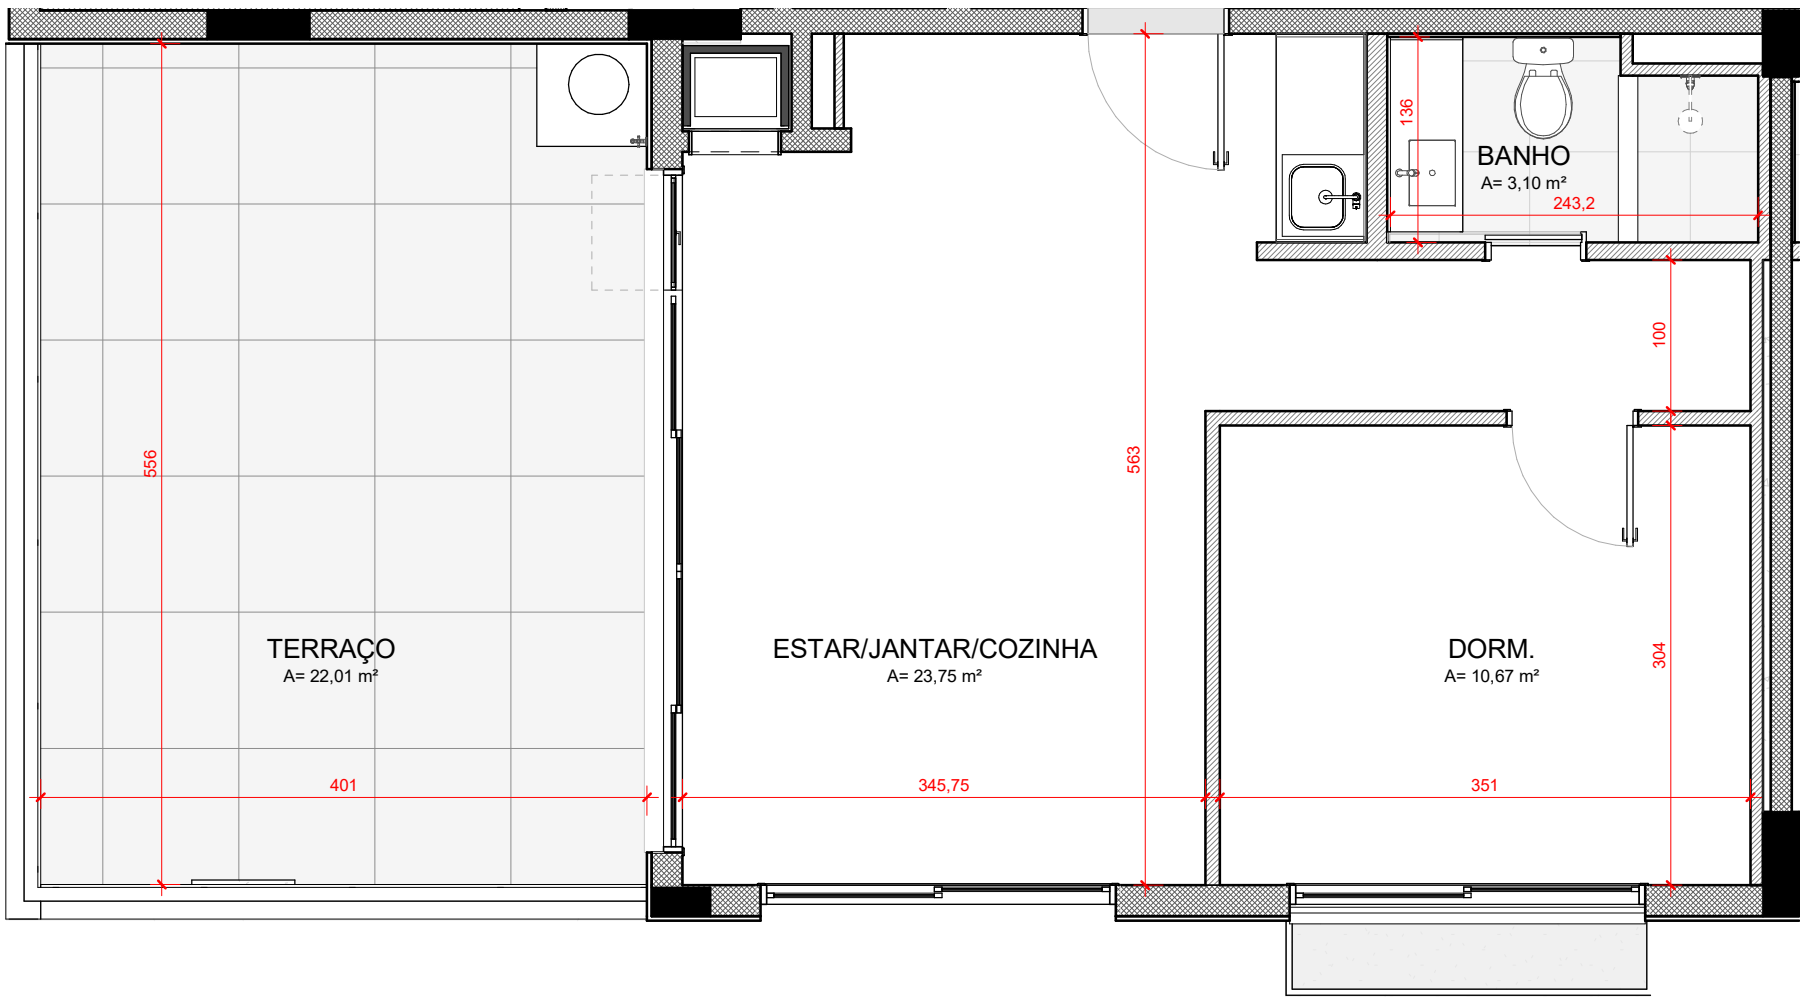

804	802	
805	803	801

PLANTA BAIXA  
ESC.: 1 : 50

R	DATA	ALTERAÇÕES
R00	2022 06 01	EMIÇÃO INICIAL