



PLANTA BAIXA  
ESC.: 1 : 50

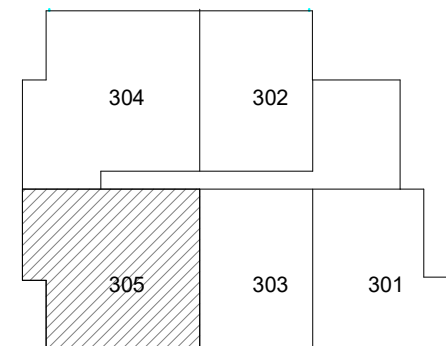

OBSERVAÇÕES

- 01 As áreas mencionadas nesta planta contemplam as áreas internas do ambiente e não correspondem à área privativa da unidade.
- 02 A ilustração de piso se refere à especificação do apartamento padrão.
- 03 Medidas de face a face de parede sujeitas à variação em decorrência da variação da execução e dos acabamentos a serem utilizados
- 04 Os equipamentos representados em linha tracejada não serão entregues.

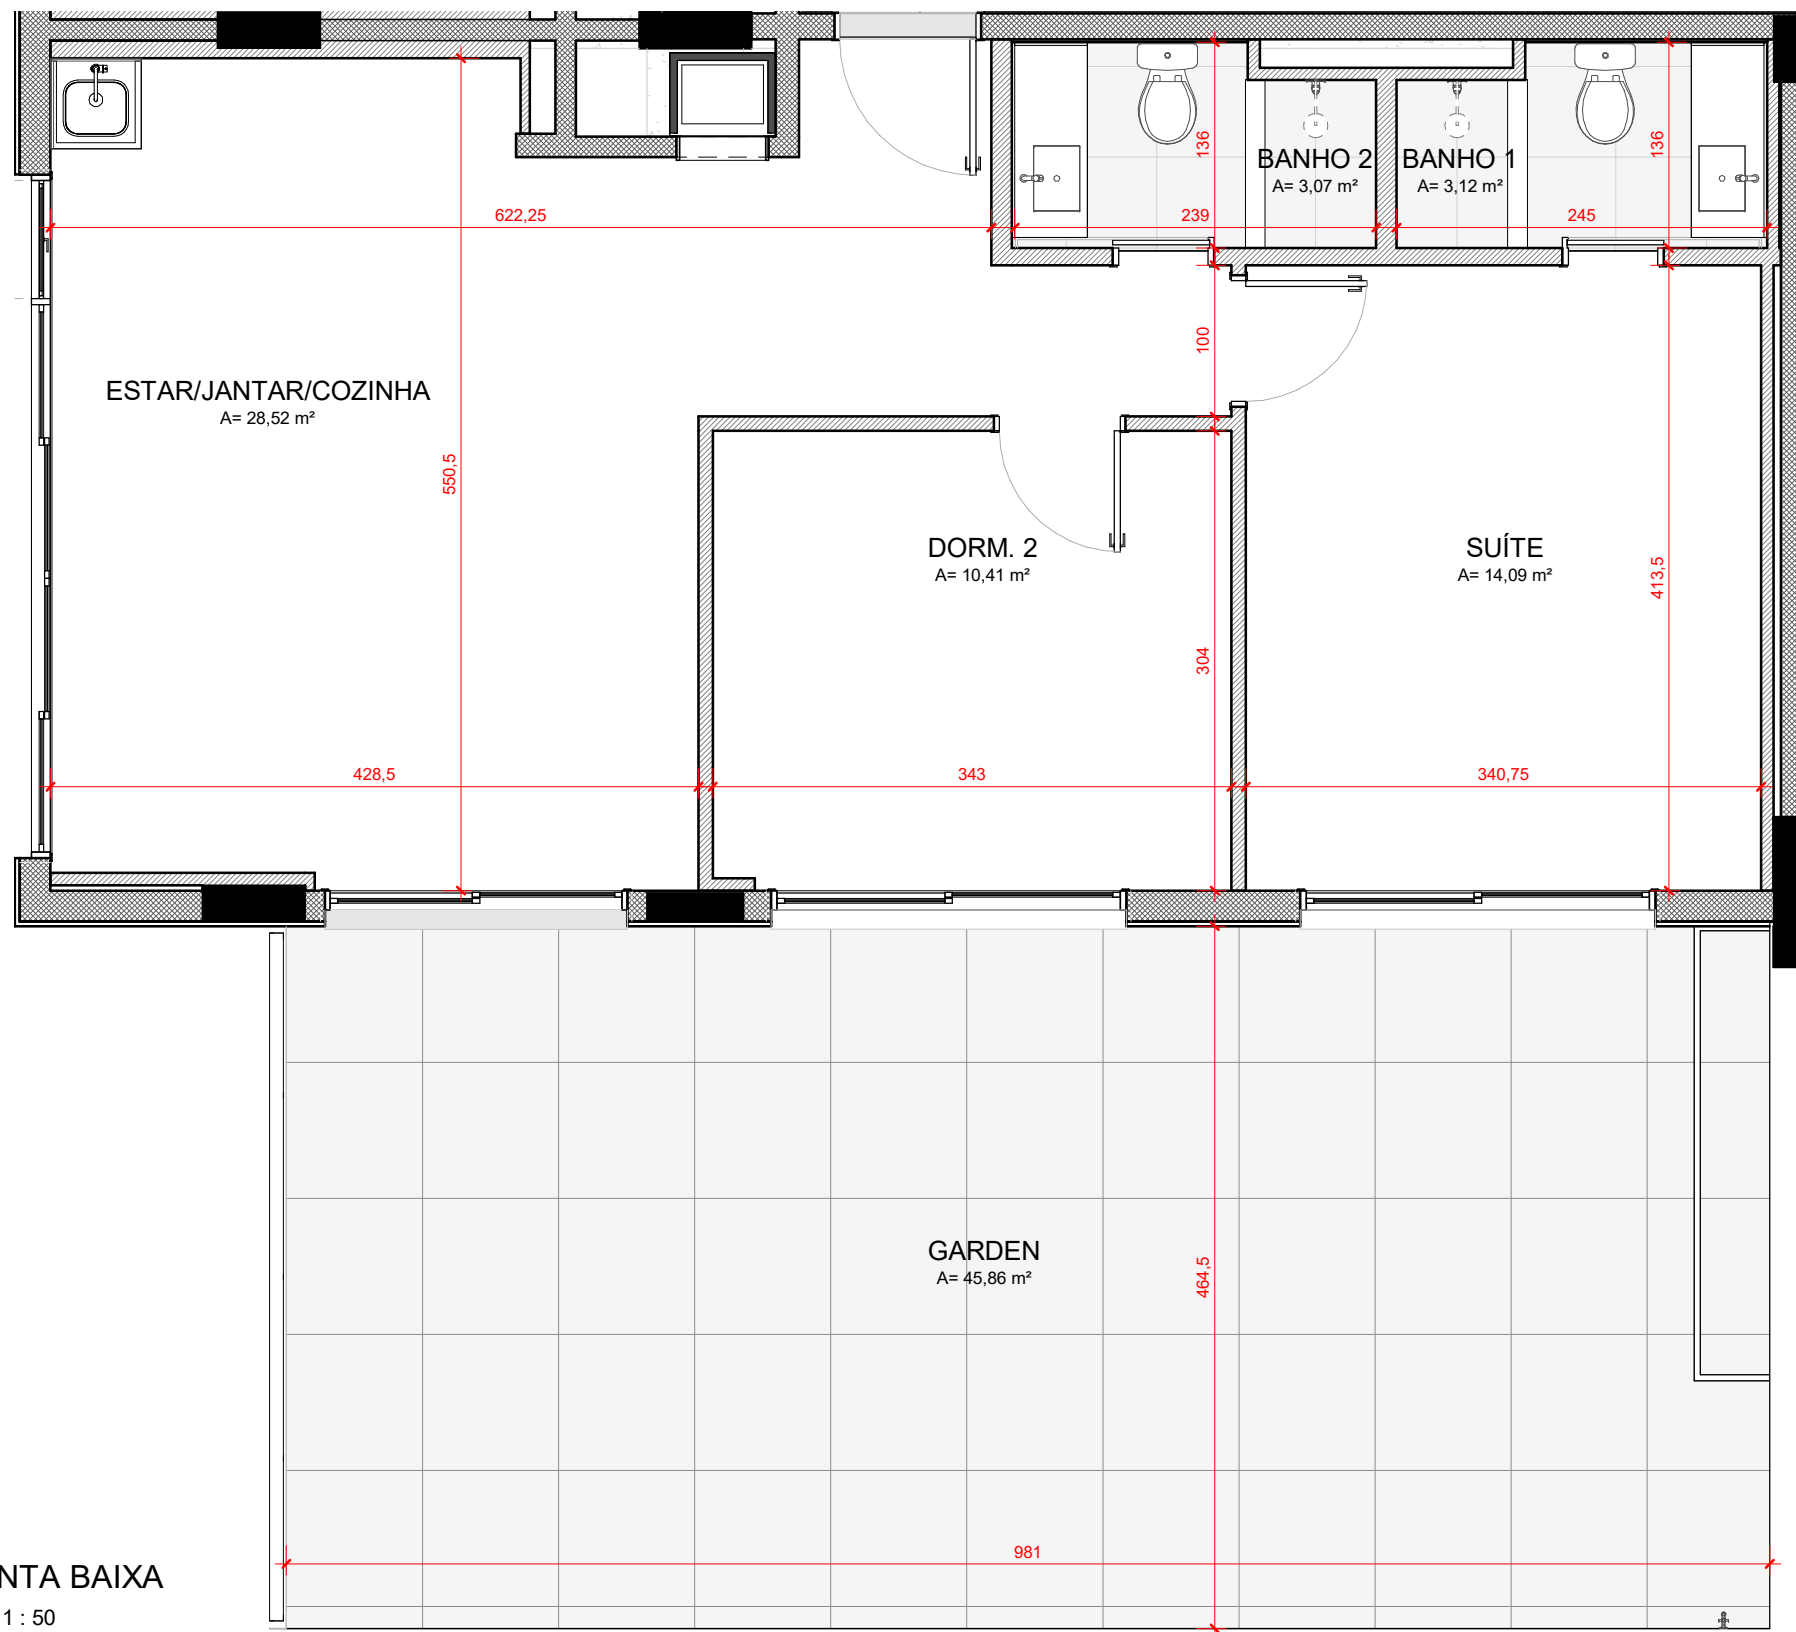

iO - INSIDE OUTSIDE

AV. LAVRAS, 213 E 225 - PORTO ALEGRE/ RS  
AV. IPIRANGA, 7464 - SALA 1502 PORTO ALEGRE / RS  
55.51.3209 6339 WIKIHAUS.COM.BR

APARTAMENTO 305

PROPRIETÁRIO: BOX:  
ASSINATURA: DATA:

R	DATA	ALTERAÇÕES
R00	2022 06 01	EMIÇÃO INICIAL