



R	DATA	ALTERAÇÕES
R00	2022 06 01	EMIÇÃO INICIAL

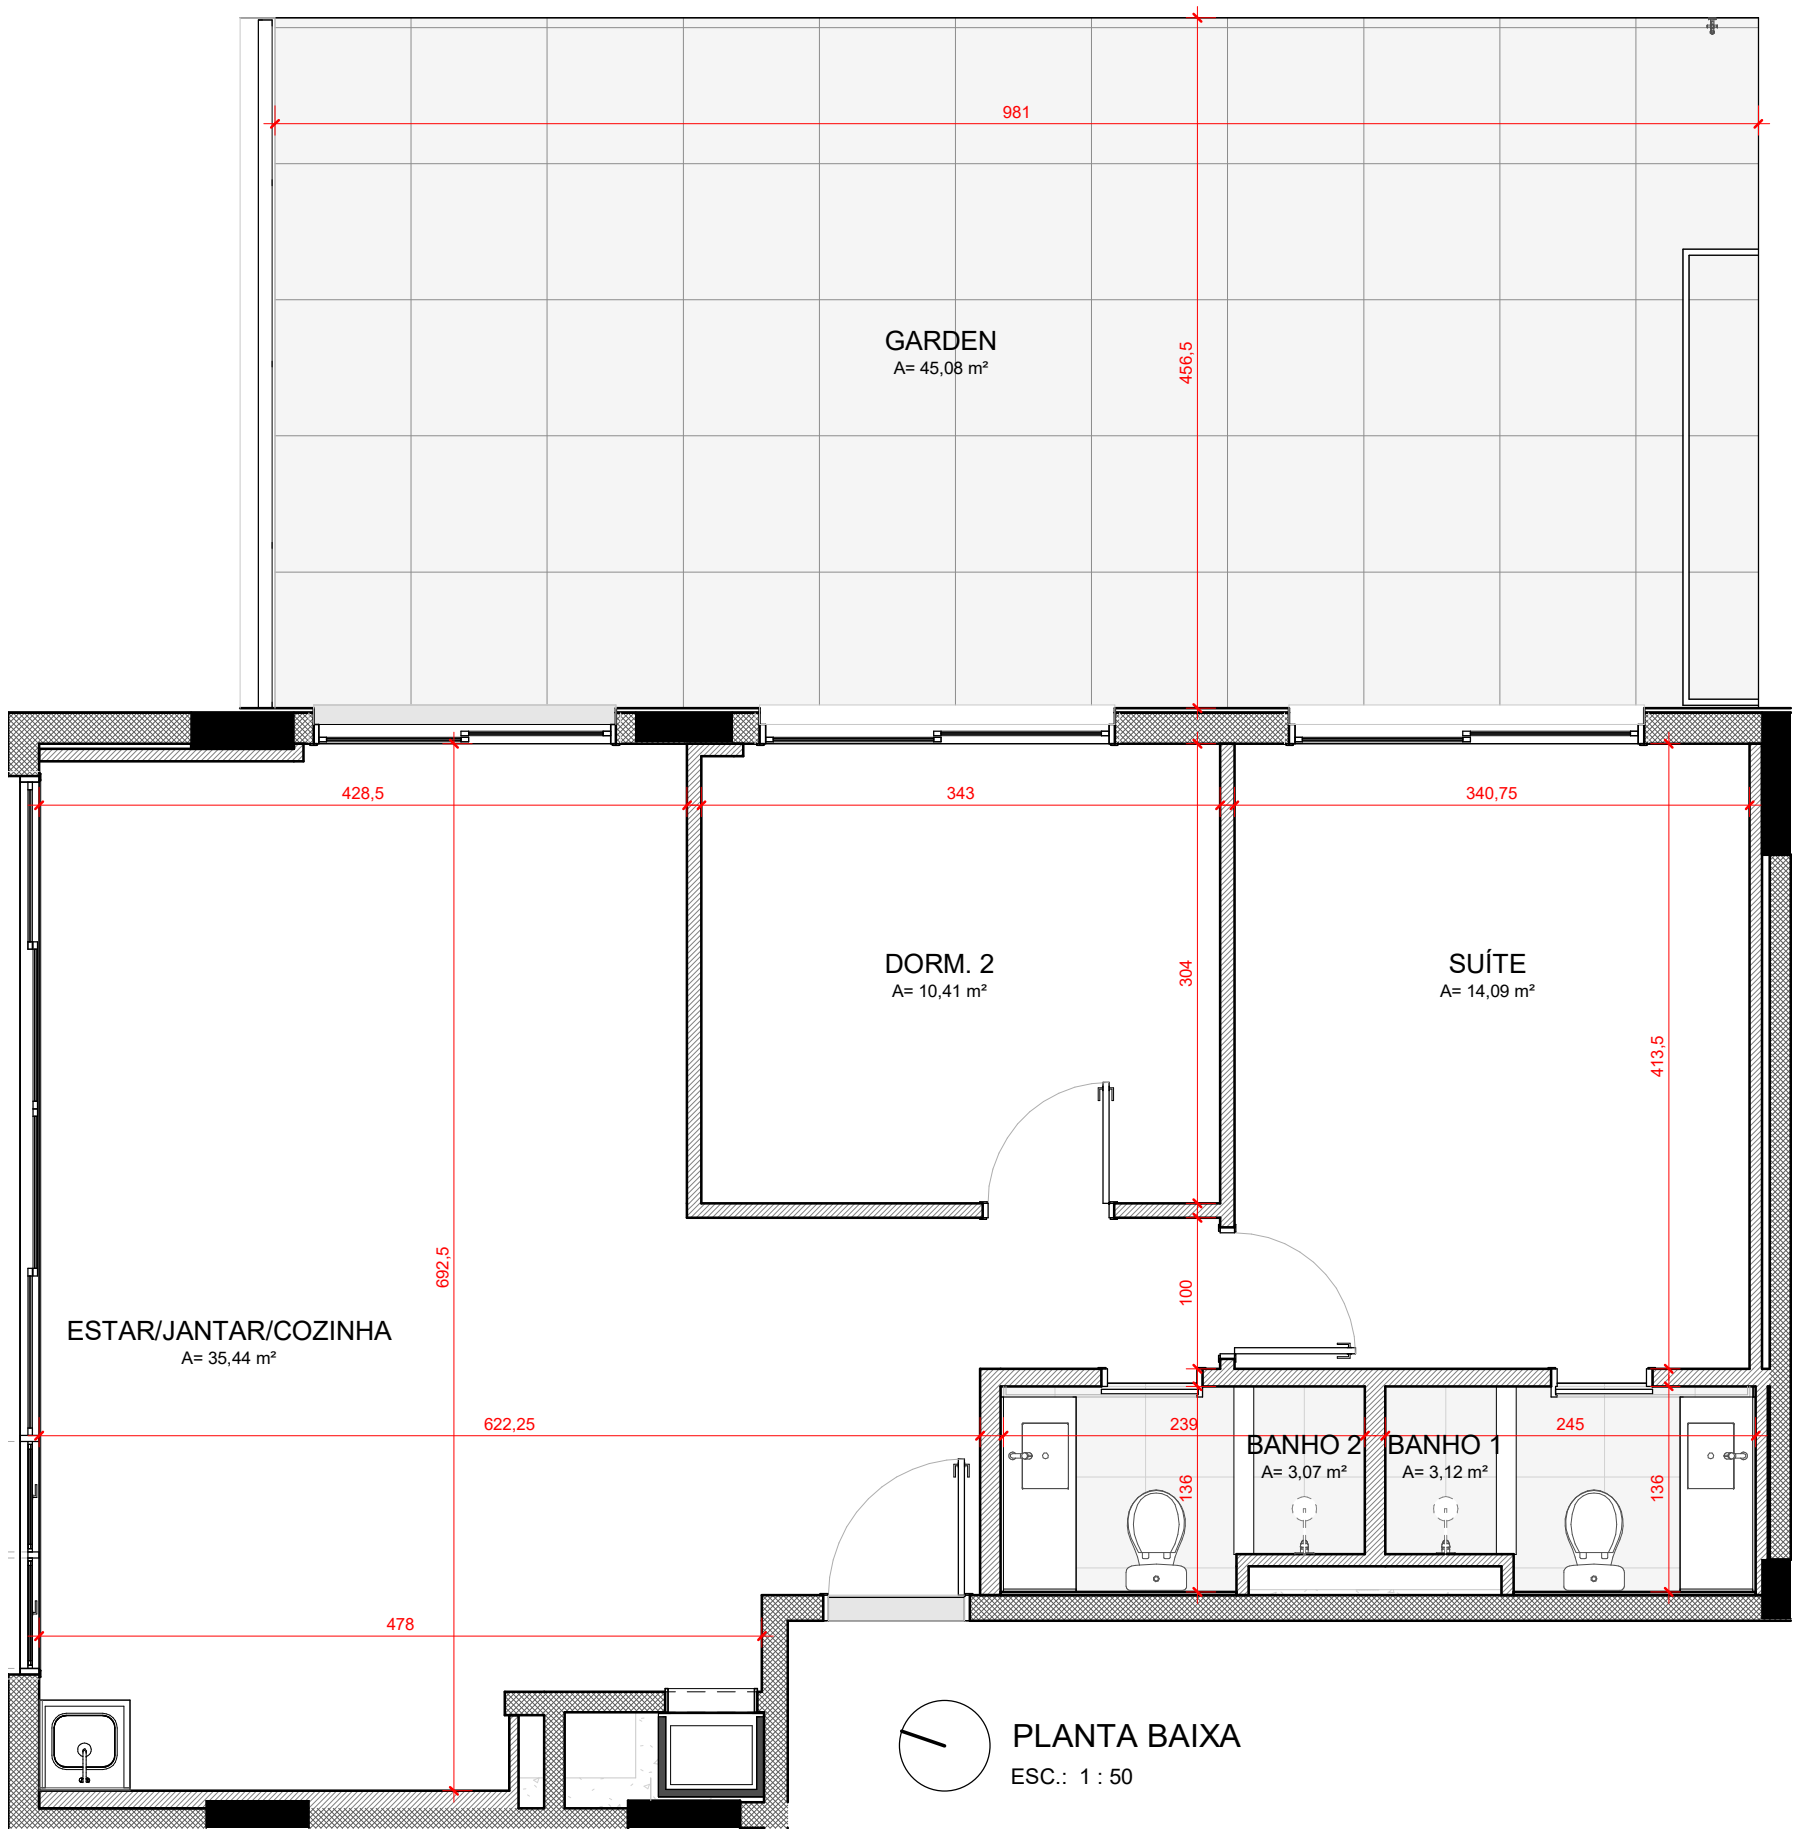

PLANTA BAIXA
ESC.: 1 : 50

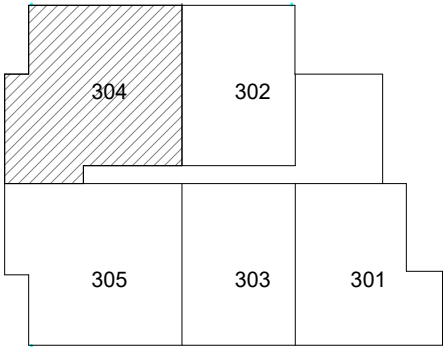

OBSERVAÇÕES

- 01 As áreas mencionadas nesta planta contemplam as áreas internas do ambiente e não correspondem à área privativa da unidade.
- 02 A ilustração de piso se refere à especificação do apartamento padrão.
- 03 Medidas de face a face de parede sujeitas à variação em decorrência da variação da execução e dos acabamentos a serem utilizados
- 04 Os equipamentos representados em linha tracejada não serão entregues.