


01. As áreas mencionadas nesta planta contemplam as áreas internas do ambiente .
02. A ilustração de piso se refere à especificação do apartamento padrão.
03. Medidas de face a face de parede sujeitas à variação em decorrência da execução e dos acabamentos a serem utilizados.
04. Os equipamentos representados em linha tracejada não serão entregues.

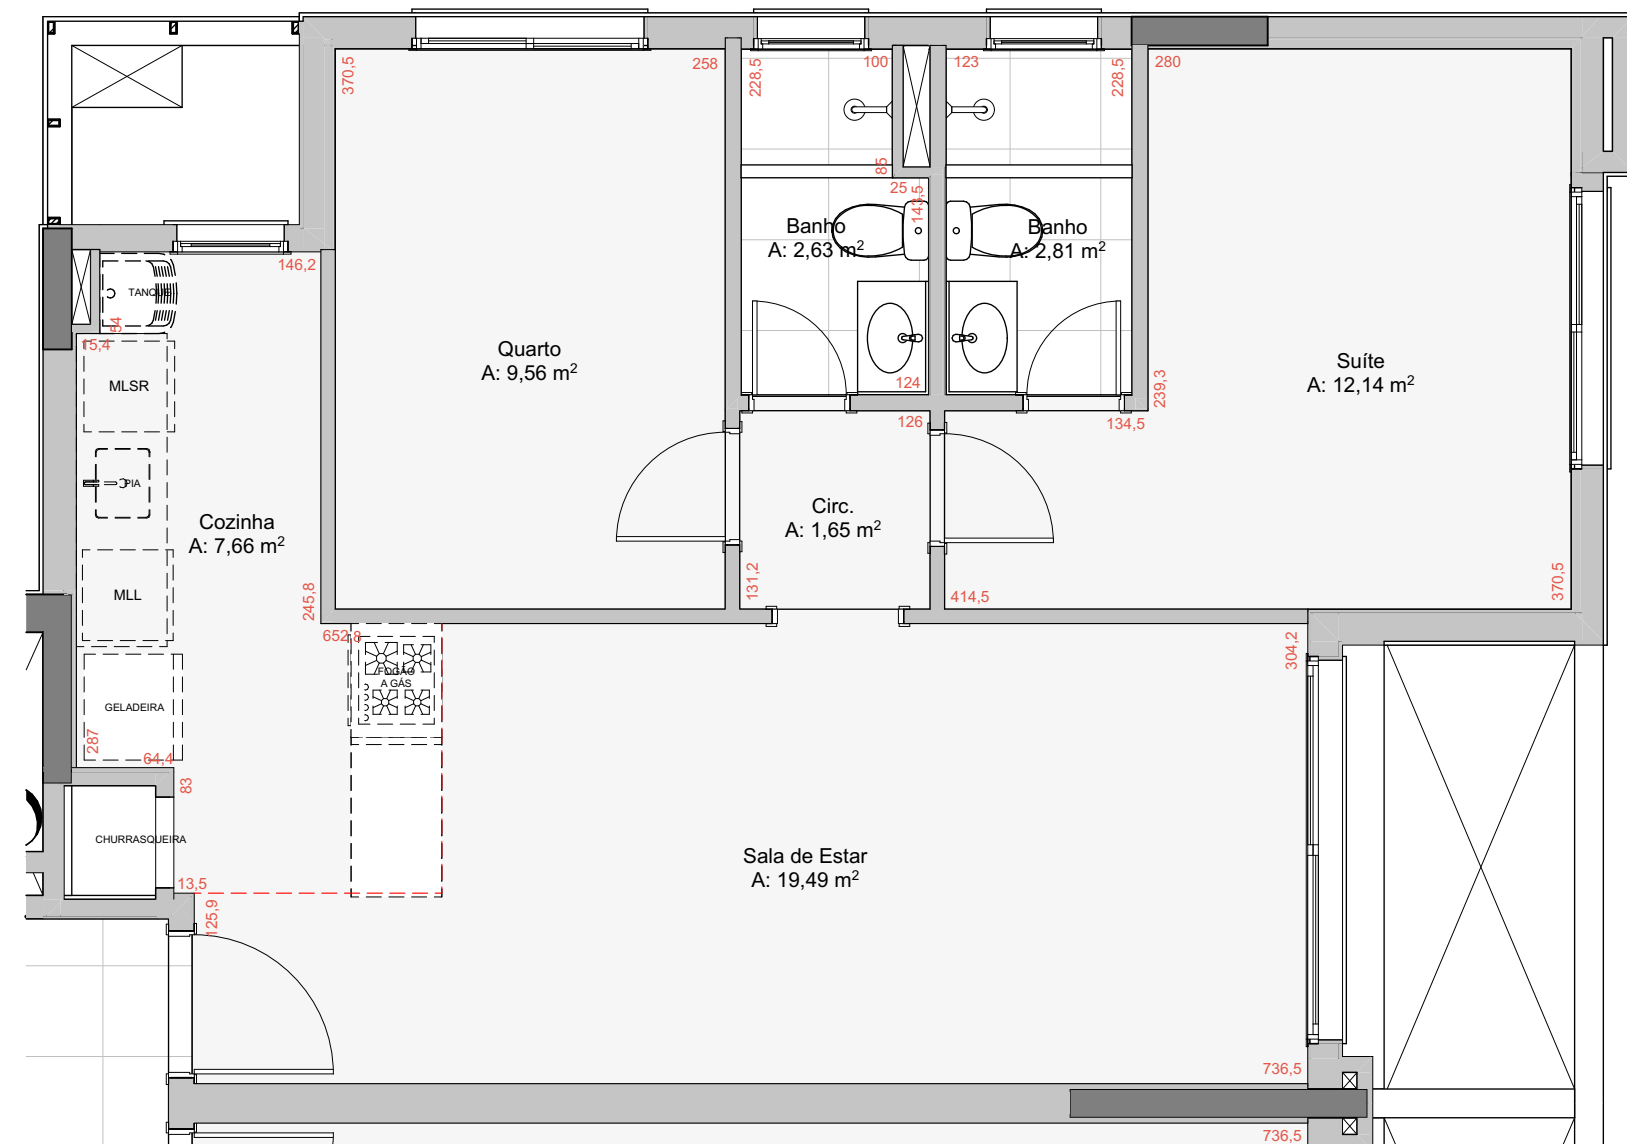

Escala: 1:50